


# VÝKRES PŘEDPOKLÁDANÝCH ZÁBORŮ PŮDNÍHO FONDU 1 : 5 000

# ÚZEMNÍ PLÁN BŘEŽANY

ZÁZNAM O ÚČINNOSTI	
Označení správního orgánu, který územní plán vydal:	Zastupitelstvo obce Břežany, pod č. usn. .... dne .....
Datum nabylí účinnosti územního plánu: .....	
Oprávněná úřední osoba pořizovatele:	
Jméno a příjmení:	Mgr. Robert Flašar
Funkce:	vedoucí odboru výstavby a územního plánování, MěÚ Horážovice
Podpis a otisk úředního razítka:	

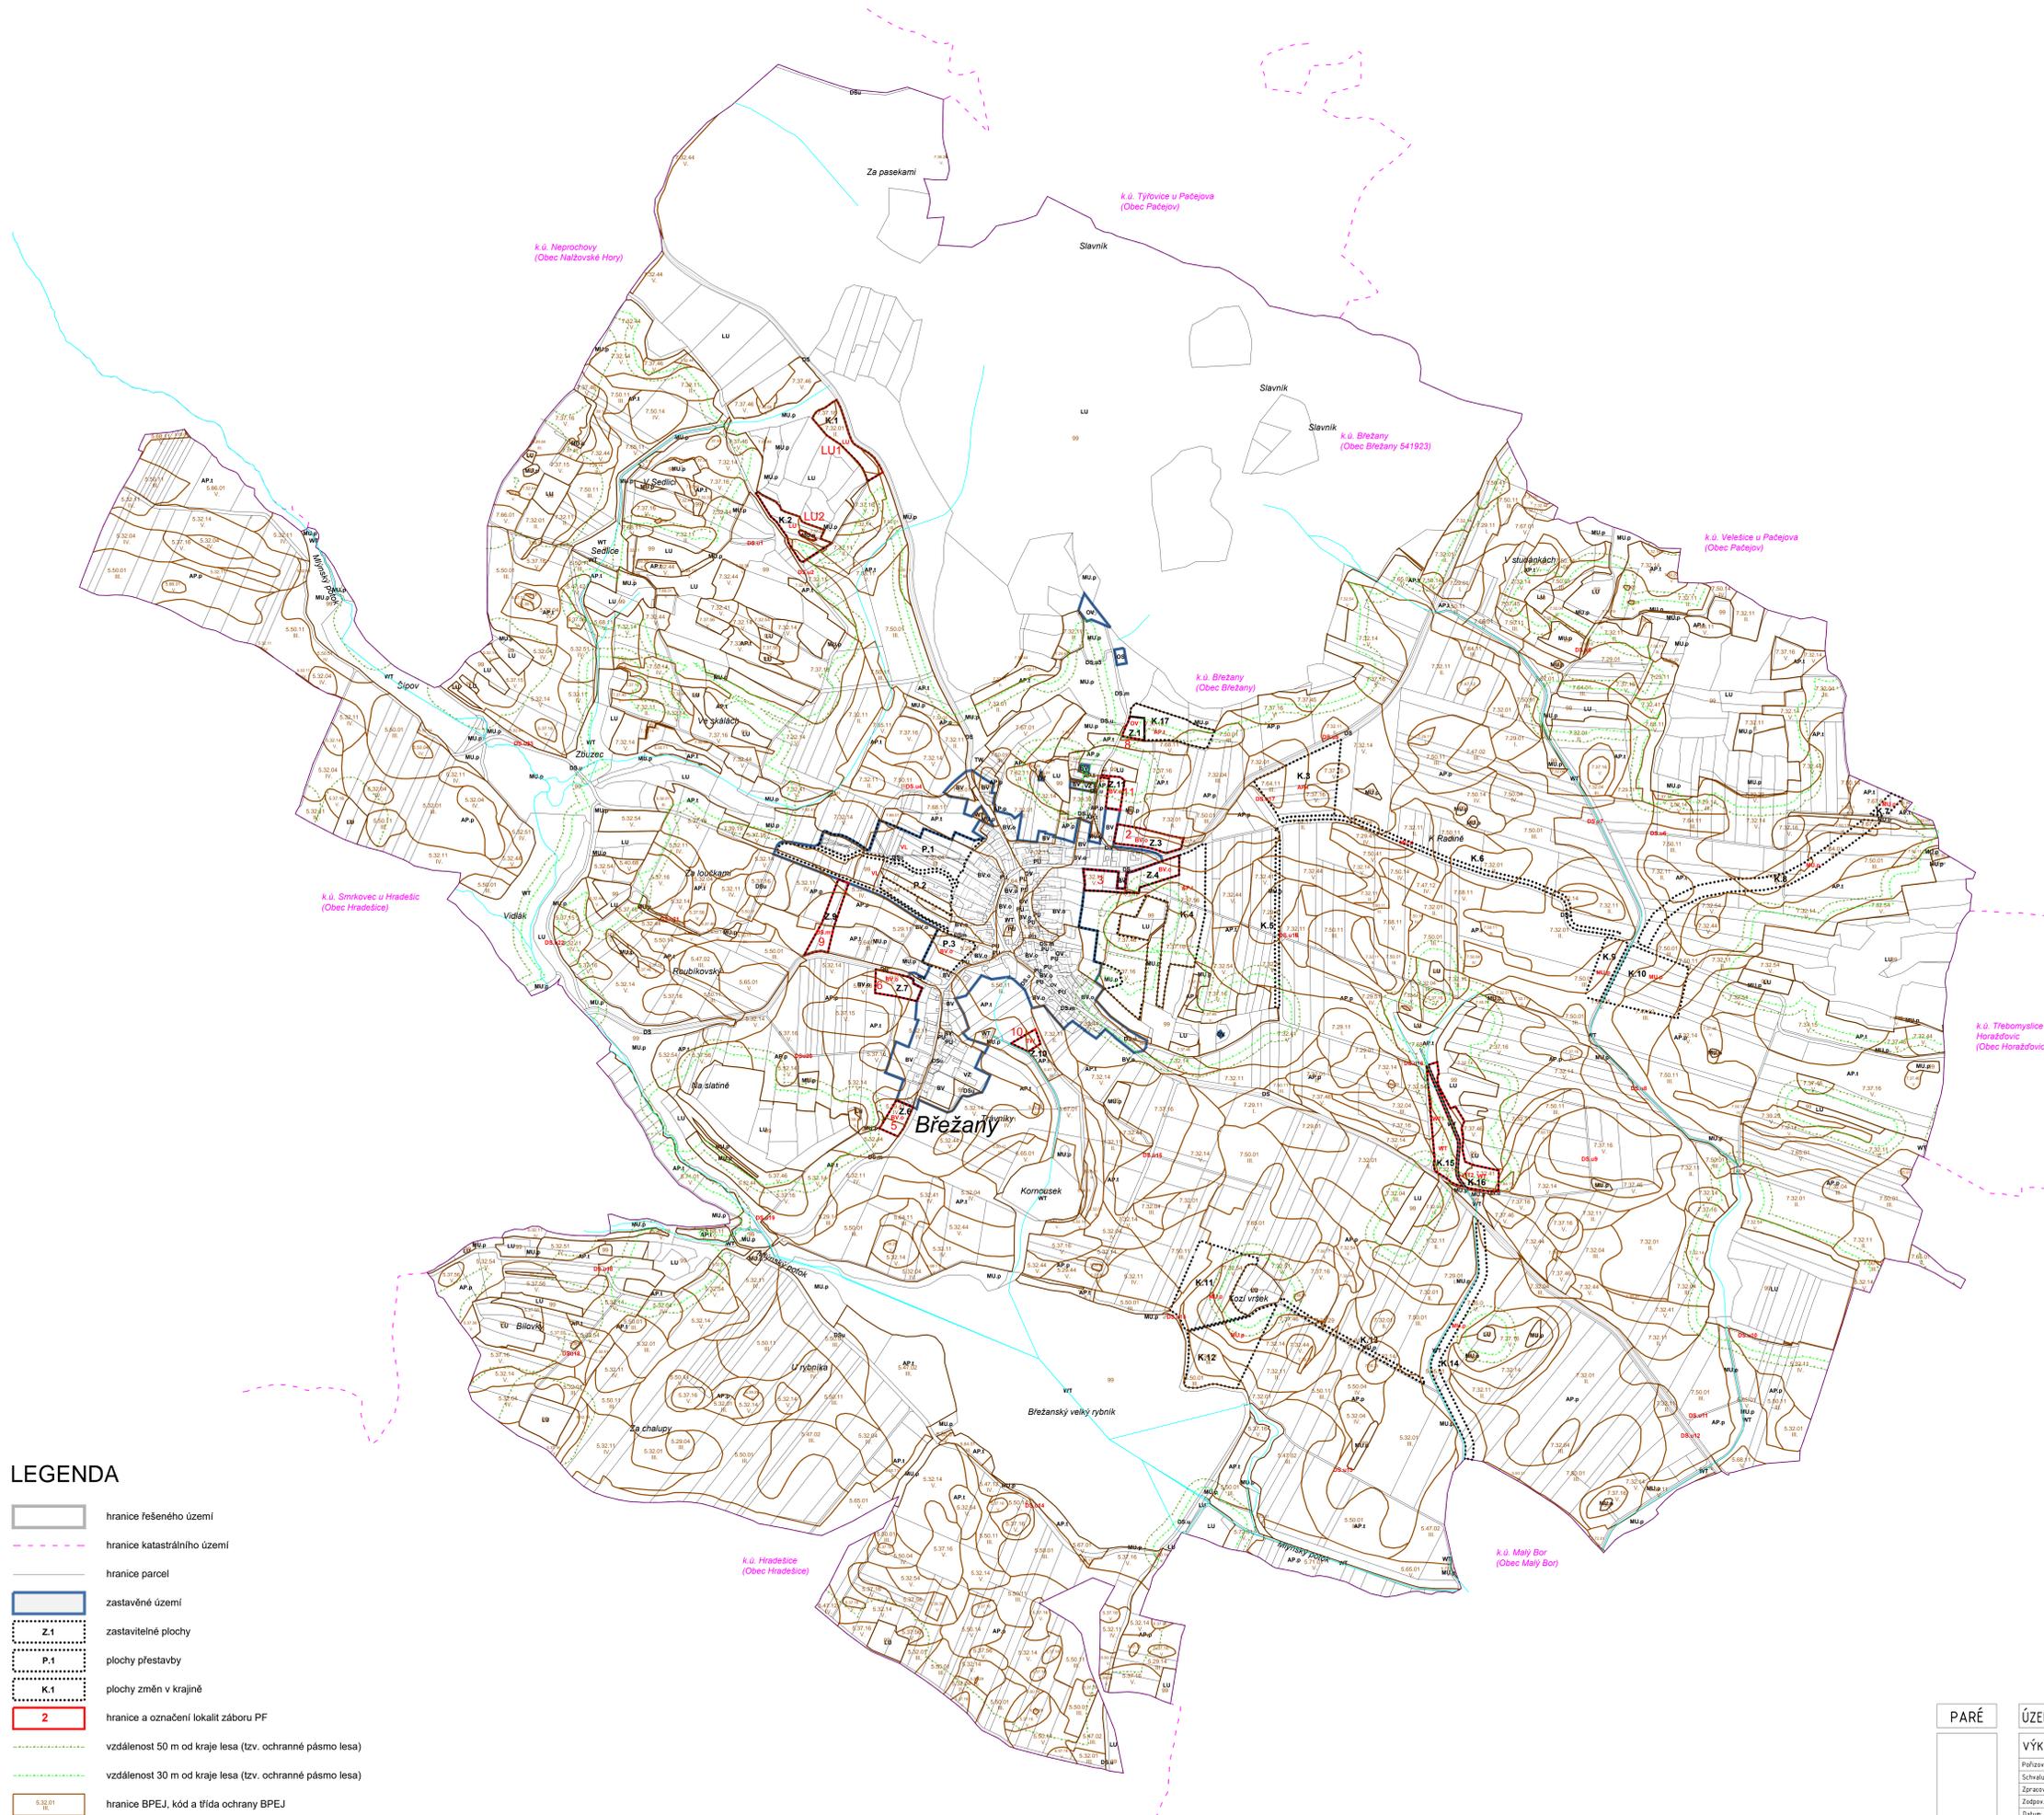

### LEGENDA

	hranice řešeného území
	hranice katastrálního území
	hranice parcel
	zastavěné území
	Z.1 zastavitelné plochy
	P.1 plochy přestavby
	K.1 plochy změn v krajině
	2 hranice a označení lokalit záboru PF
	vzdálenost 50 m od kraje lesa (tzv. ochranné pásmo lesa)
	vzdálenost 30 m od kraje lesa (tzv. ochranné pásmo lesa)
	5.32.01 hranice BPEJ, kód a třída ochrany BPEJ

03

PARÉ	ÚZEMNÍ PLÁN BŘEŽANY - ODŮVODNĚNÍ
	<b>VÝKRES PŘEDPOKL. ZÁBORŮ PŮDNÍHO FONDU</b> Pořizovatel: MěÚ Horážovice, odbor výstavby a územního plánování Schvalující orgán: Zastupitelstvo obce Břežany Zpracovatel: Ing. arch. Martin Jirovský Ph.D., MBA, DIS., ČKA 03 311 Datum: říjen 2024 Fáze: Námět ÚP ve veřejné prodešlání   M 1 : 5 000