
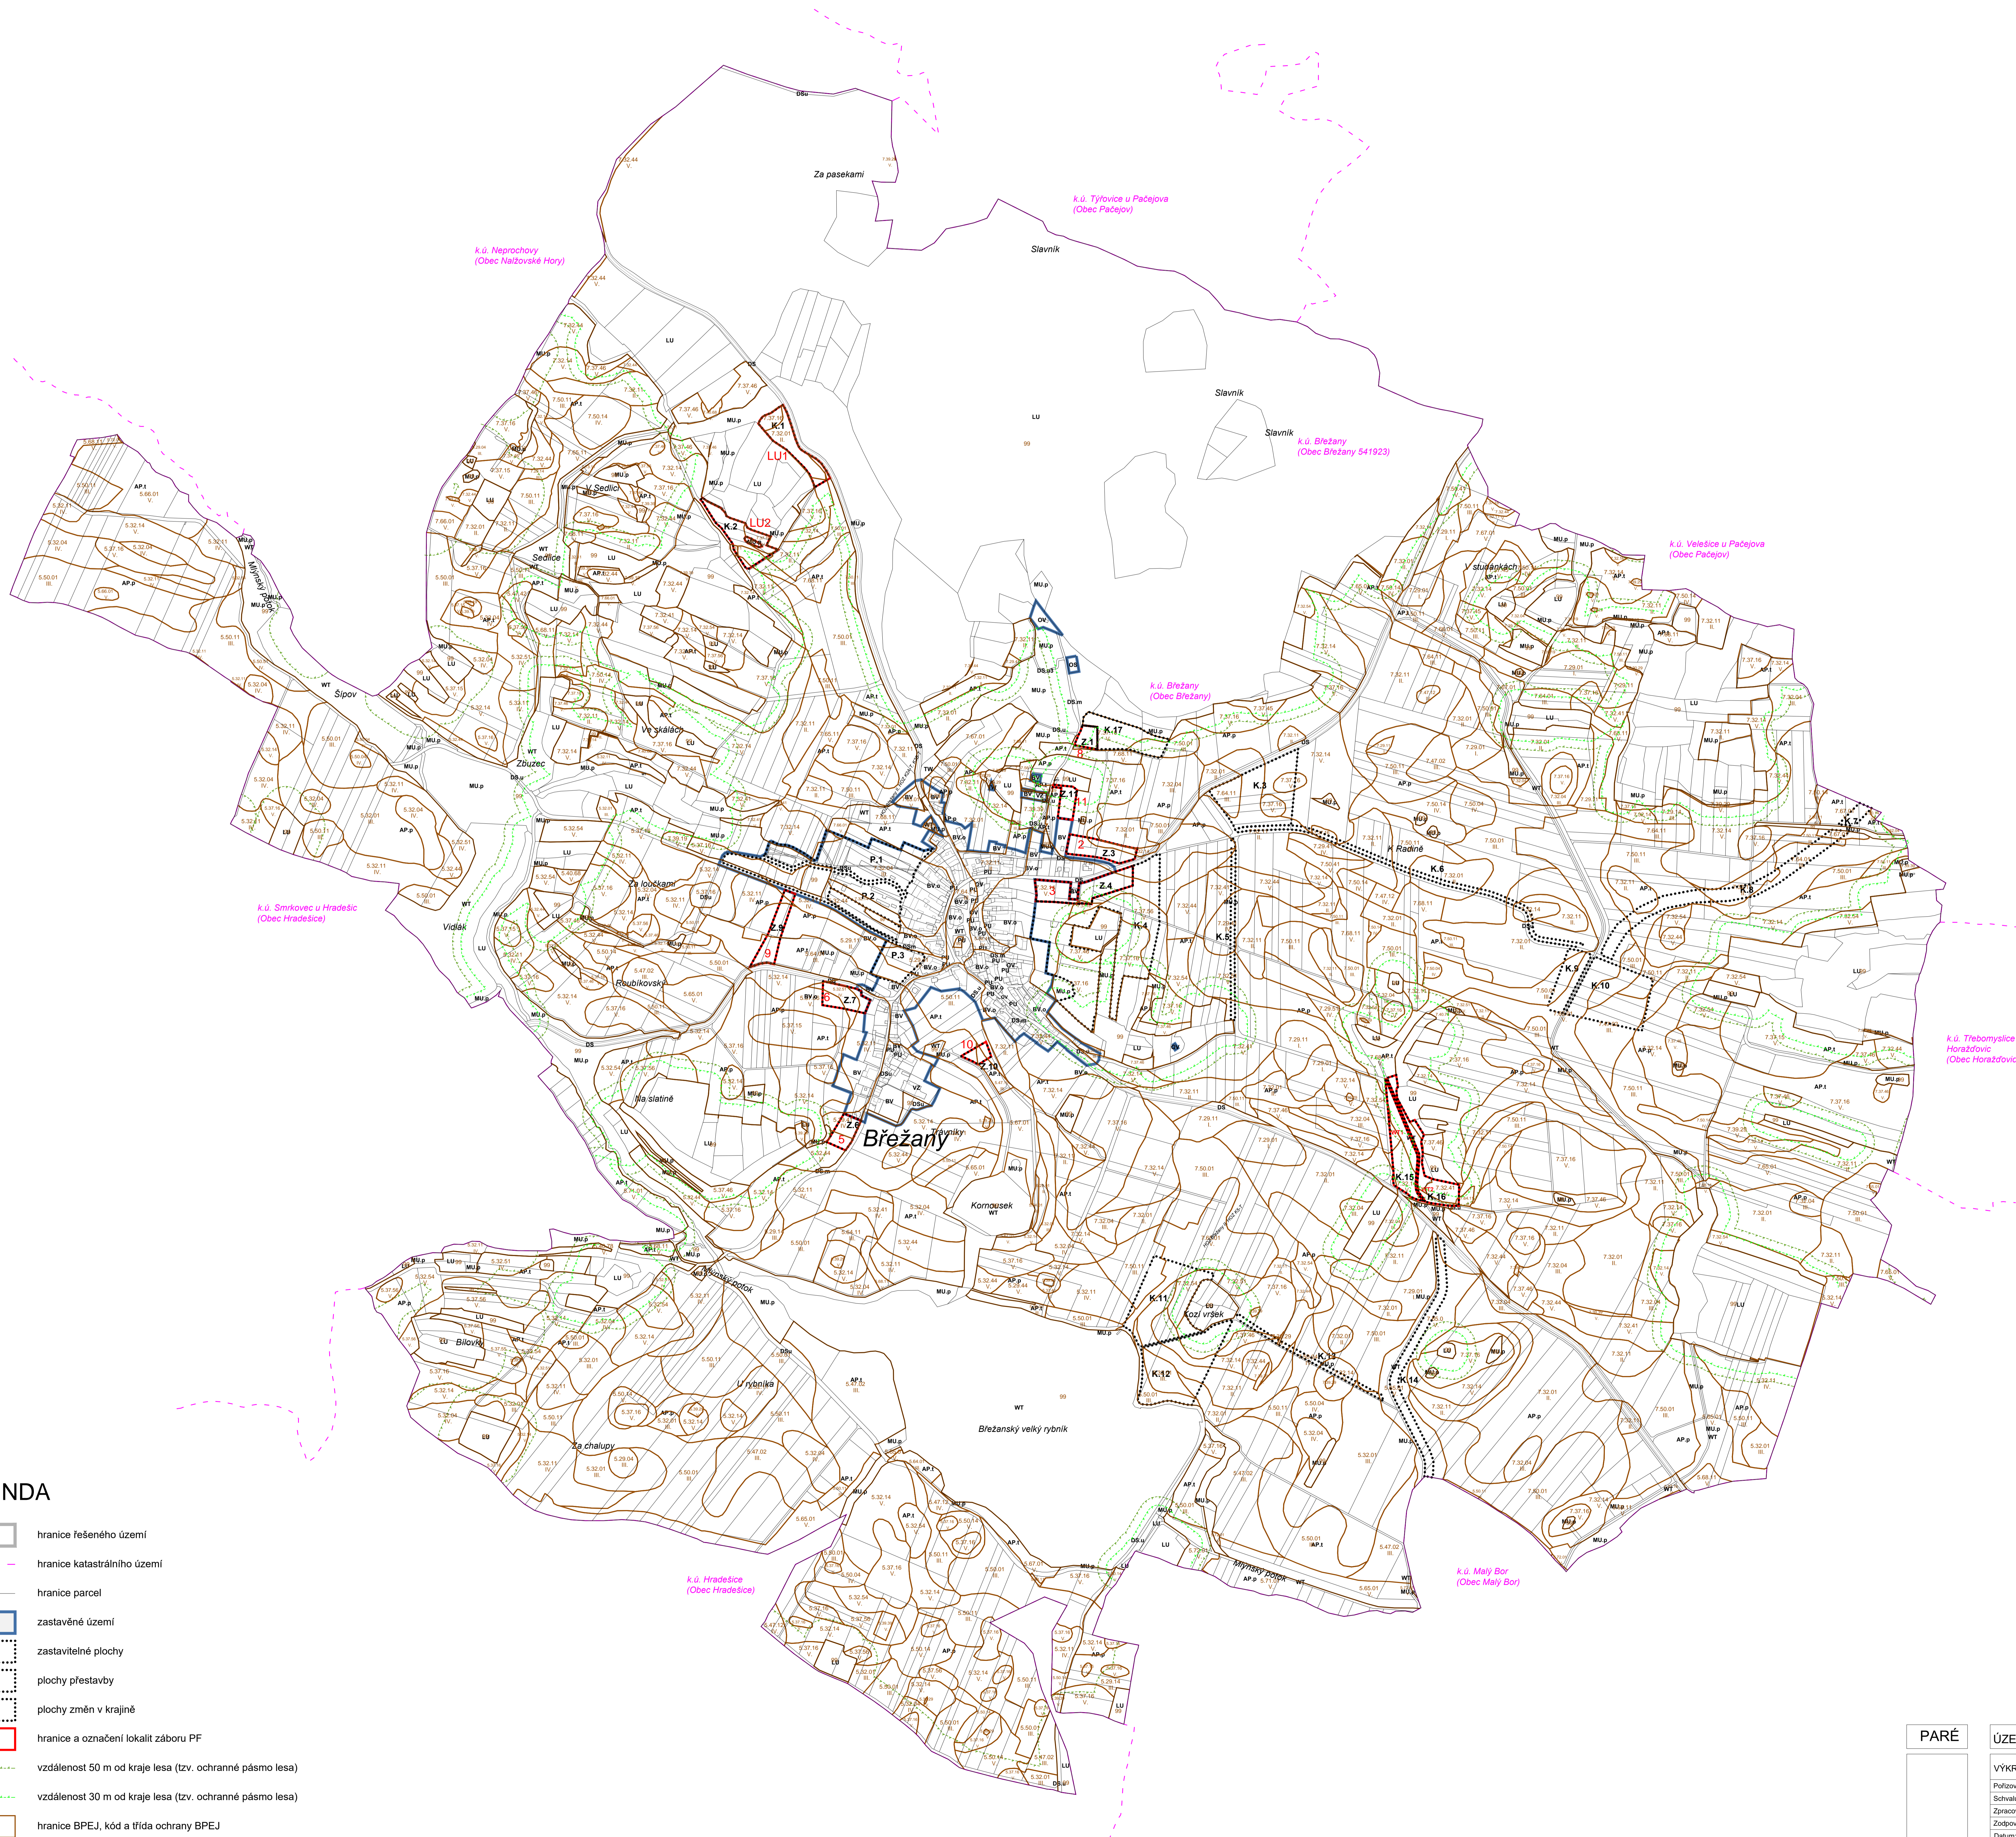


# VÝKRES PŘEDPOKLÁDANÝCH ZÁBORŮ PŮDNÍHO FONDU

## 1 : 5 000

# ÚZEMNÍ PLÁN BŘEŽANY

ZÁZNAM O ÚČINNOSTI	
Označení správního orgánu, který územní plán vydal:	Zastupitelstvo obce Břežany, dne 2. 5. 2025
Datum nabylí účinnosti územního plánu:	.....
Oprávněná úřední osoba pořizovatele:	
Jméno a příjmení:	Mgr. Robert Flašar
Funkce:	vedoucí odboru výstavby a územního plánování, MěÚ Horázdovice
Podpis a otisk úředního razítka:	

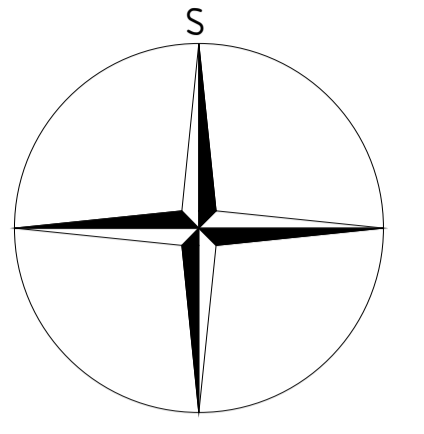

- hranice řešeného území
- hranice katastrálního území
- hranice parcel
- zastavěné území
- zastavitelné plochy
- plochy přestavby
- plochy změn v krajině
- hranice a označení lokalit záboru PF
- vzdálenost 50 m od kraje lesa (tzv. ochranné pásmo lesa)
- vzdálenost 30 m od kraje lesa (tzv. ochranné pásmo lesa)
- hranice BPEJ, kód a třída ochrany BPEJ

03

PARÉ	ÚZEMNÍ PLÁN BŘEŽANY - ODŮVODNĚNÍ
	VÝKRES PŘEDPOKL. ZÁBORŮ PŮDNÍHO FONDU
	Pořizovatel: MěÚ Horázdovice, odbor výstavby a územního plánování
	Schvalující orgán: Zastupitelstvo obce Břežany
	Zpracovatel: Křátek M.A.A.T. s.r.o., IČ: 071 42 226
	Zápopz. projektant: Ing. arch. Martin Jiroušek, Ph.D., MBA, DIS., ČKA 03.313
	Datum: květen 2025 Fáze: Finální podoba
	M 1 : 5 000